


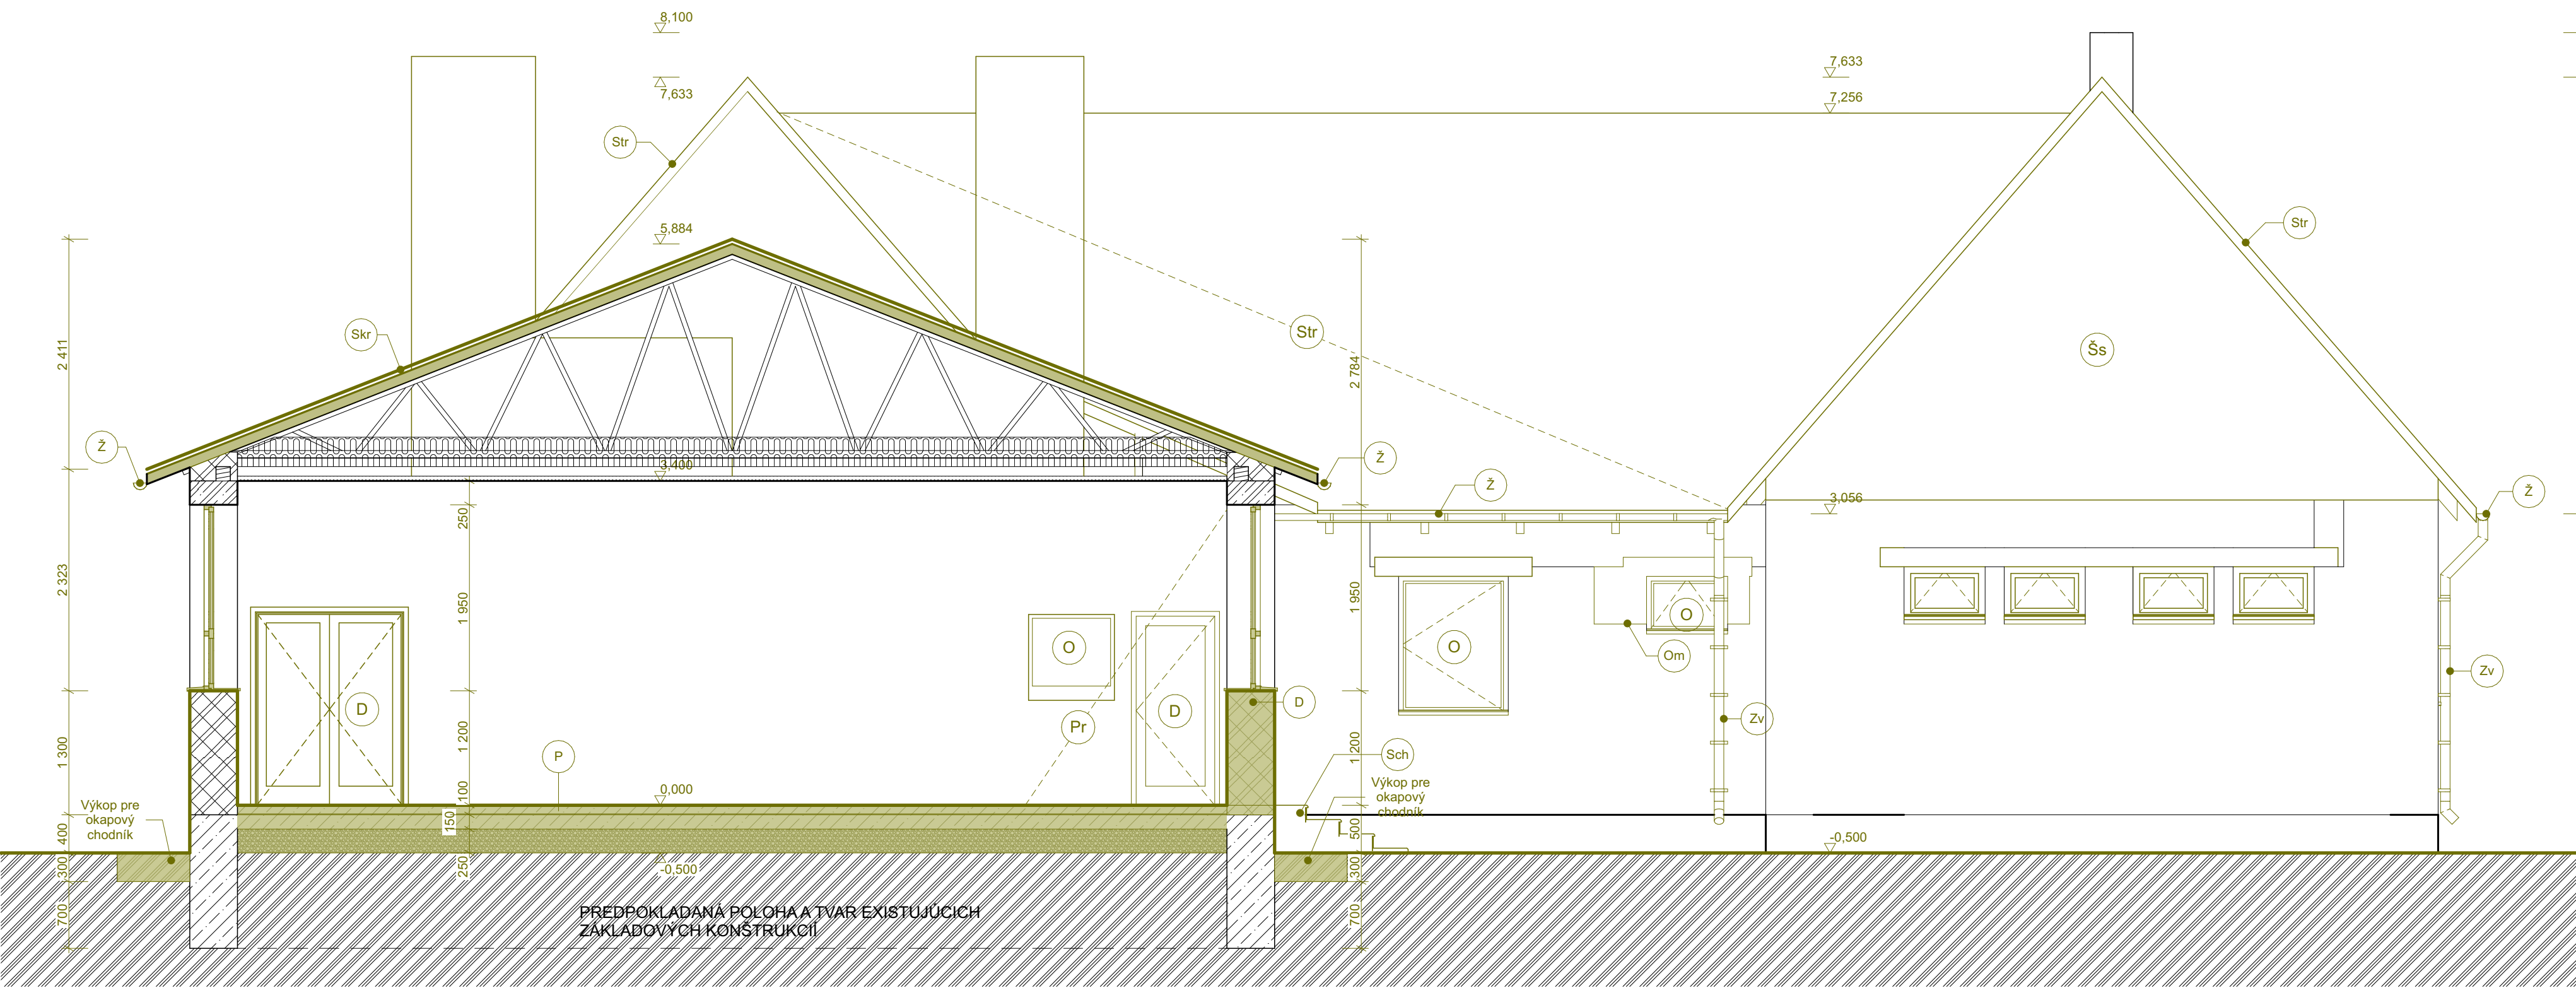

LEGENDA:

- JESTVUJÚCE KONŠTRUKCIE

- BÚRACIE PRÁCE

LEGENDA BÚRACÍCH PRÁC:

- D** - DEMONTÁŽ DVERNÝCH KONŠTRUKCIÍ VRÁTANE ZÁRUBNI
- O** - DEMONTÁŽ OKENNÝCH KONŠTRUKCIÍ VRÁTANE VNÚTORNÝCH A VONKAJŠÍCH PARAPETOV
- Om** - VYBÚRAŤ ČASŤ OBVODOVÉHO MURIVA SPOLU S PREKLADOM A MURIVA NAD PREKLADOM
- P** - DEMONTÁŽ PODLAHY V CELOM ROZSAHU
- Pr** - ODSTRÁNIŤ PRIEČKU V CELOM ROZSAHU
- Sch** - ODSTRÁNIŤ KONŠTRUKCIU SCHODISKA V CELOM ROZSAHU
- Zv** - VYBÚRAŤ / ODSTRÁNIŤ DAŽDOVÉ ZVODY
- Ž** - VYBÚRAŤ / ODSTRÁNIŤ ŽL'ABY
- Skr** - ODSTRÁNIŤ STREŠNÚ KRYTINU VRÁTANE DREVENÉHO ZÁKLOPU RESP. LAŤOVANIE
- Šs** - ODSTRÁNIŤ ŠTÍTOVÚ STENU V CELOM ROZSAHU

POZNÁMKY:

- JEDNÁ SA O REKONŠTRUKČNÉ PRÁCE, KTORÝM PREDCHÁDZALO ZAMERANIE OBJEKTU. NEBOLI VYKONANÉ VŠETKÝ SONDY A OBNAŽENIA JESTVUJÚCICH KONŠTRUKCIÍ. PO OBNAŽENÍ TÝCHTO KONŠTRUKCIÍ PRI REALIZÁCIÍ JE NUTNÉ PRÍPADNÉ NEZROVNALOSTI KONZULTOVAŤ S DODÁVATEĽOM, PROJEKTANTOM, ARCHITEKTOM A INVESTOROM.

UPOZORNENIE!!!

PRED ZAČATÍM SAMOTNÝCH HLAVNÝCH BÚRACÍCH PRÁC JE POTREBNÉ ODPOJENIE INŽINIERSKÝCH SIETÍ AUTORIZOVANOU OSOBOU - ĎALEJ VIĎ DANÁ TECHNICKÁ SPRÁVA.
Z HĽADISKA BEZPROSTREDNE SUSEDIACÍCH OBJEKTOV POSTUPOVAŤ OBOZRETNĚ!

±0,000 = 273,7 m n. m., B.p.v.

schéma / schemes

autorizácia / authorisation

UPOZORNENIE!!! TENTO VÝKRES JE NEHMOTNÝM MAJETKOM ZPRACOVATEĽA. OBSAH TOHTO VÝKRESU JE PREDMETOM OBCHODNÉHO TAJOMSTVA. POŽIADAT ZVEREJNIŤ, ROZMNOŽIŤ, POUŽIŤ NA ÚČELY INEJ STAVBY, UKAZAŤ Z NEHO ODPISY, VÝPISY ALEBO KÓPIE BEZ PÍSMENNÉHO SÚHLASU ZPRACOVATEĽA JE PORUŠENIE PLATNÝCH PRÁV !!!			spracovateľ / processor marko architekti s.r.o. 	
investor Obec Staškovce, Staškovce 74, Stropkov, 090 23	množka / scale 1:50	číslo výkresu / drawing number D.1.1.8	autor - architekt / autor - architect Ing. arch. Peter Marko zodpovedný projektant / responsible designer Ing. arch. Peter Marko revízia / revision Ing. arch. Peter Marko	
projekt Zníženie energetickej náročnosti Ocu v obci Staškovce, Staškovce 74, Stropkov, 090 23, KN-C par.č. 500	Rez A03 - jestvujúci stav			
výkres	vypracovaný / worked out Ing. arch. Peter Marko			

35	DRS	01	00	03	25	para	profesia / discipline	ASR
							číslo zákazky	
akcia / action	stupeň / stage	st. objekt / building	revízia / revision	dátum / date				