


Tabuľka miestnosti v podkrovi - nový stav						
Č.	Název miestnosti	Plocha (m2)	Nášlapná vrstva	Povrchová úprava zdi	Povrchová úprava strechy	Poznámka
201	Hala	35.18	Vinyl	Omltka	SDK podhľad	P2
202	Kancelária	46.52	Vinyl	Omltka	SDK podhľad	P2
203	Kancelária	47.12	Vinyl	Omltka	SDK podhľad	P2
		128.82 m²				

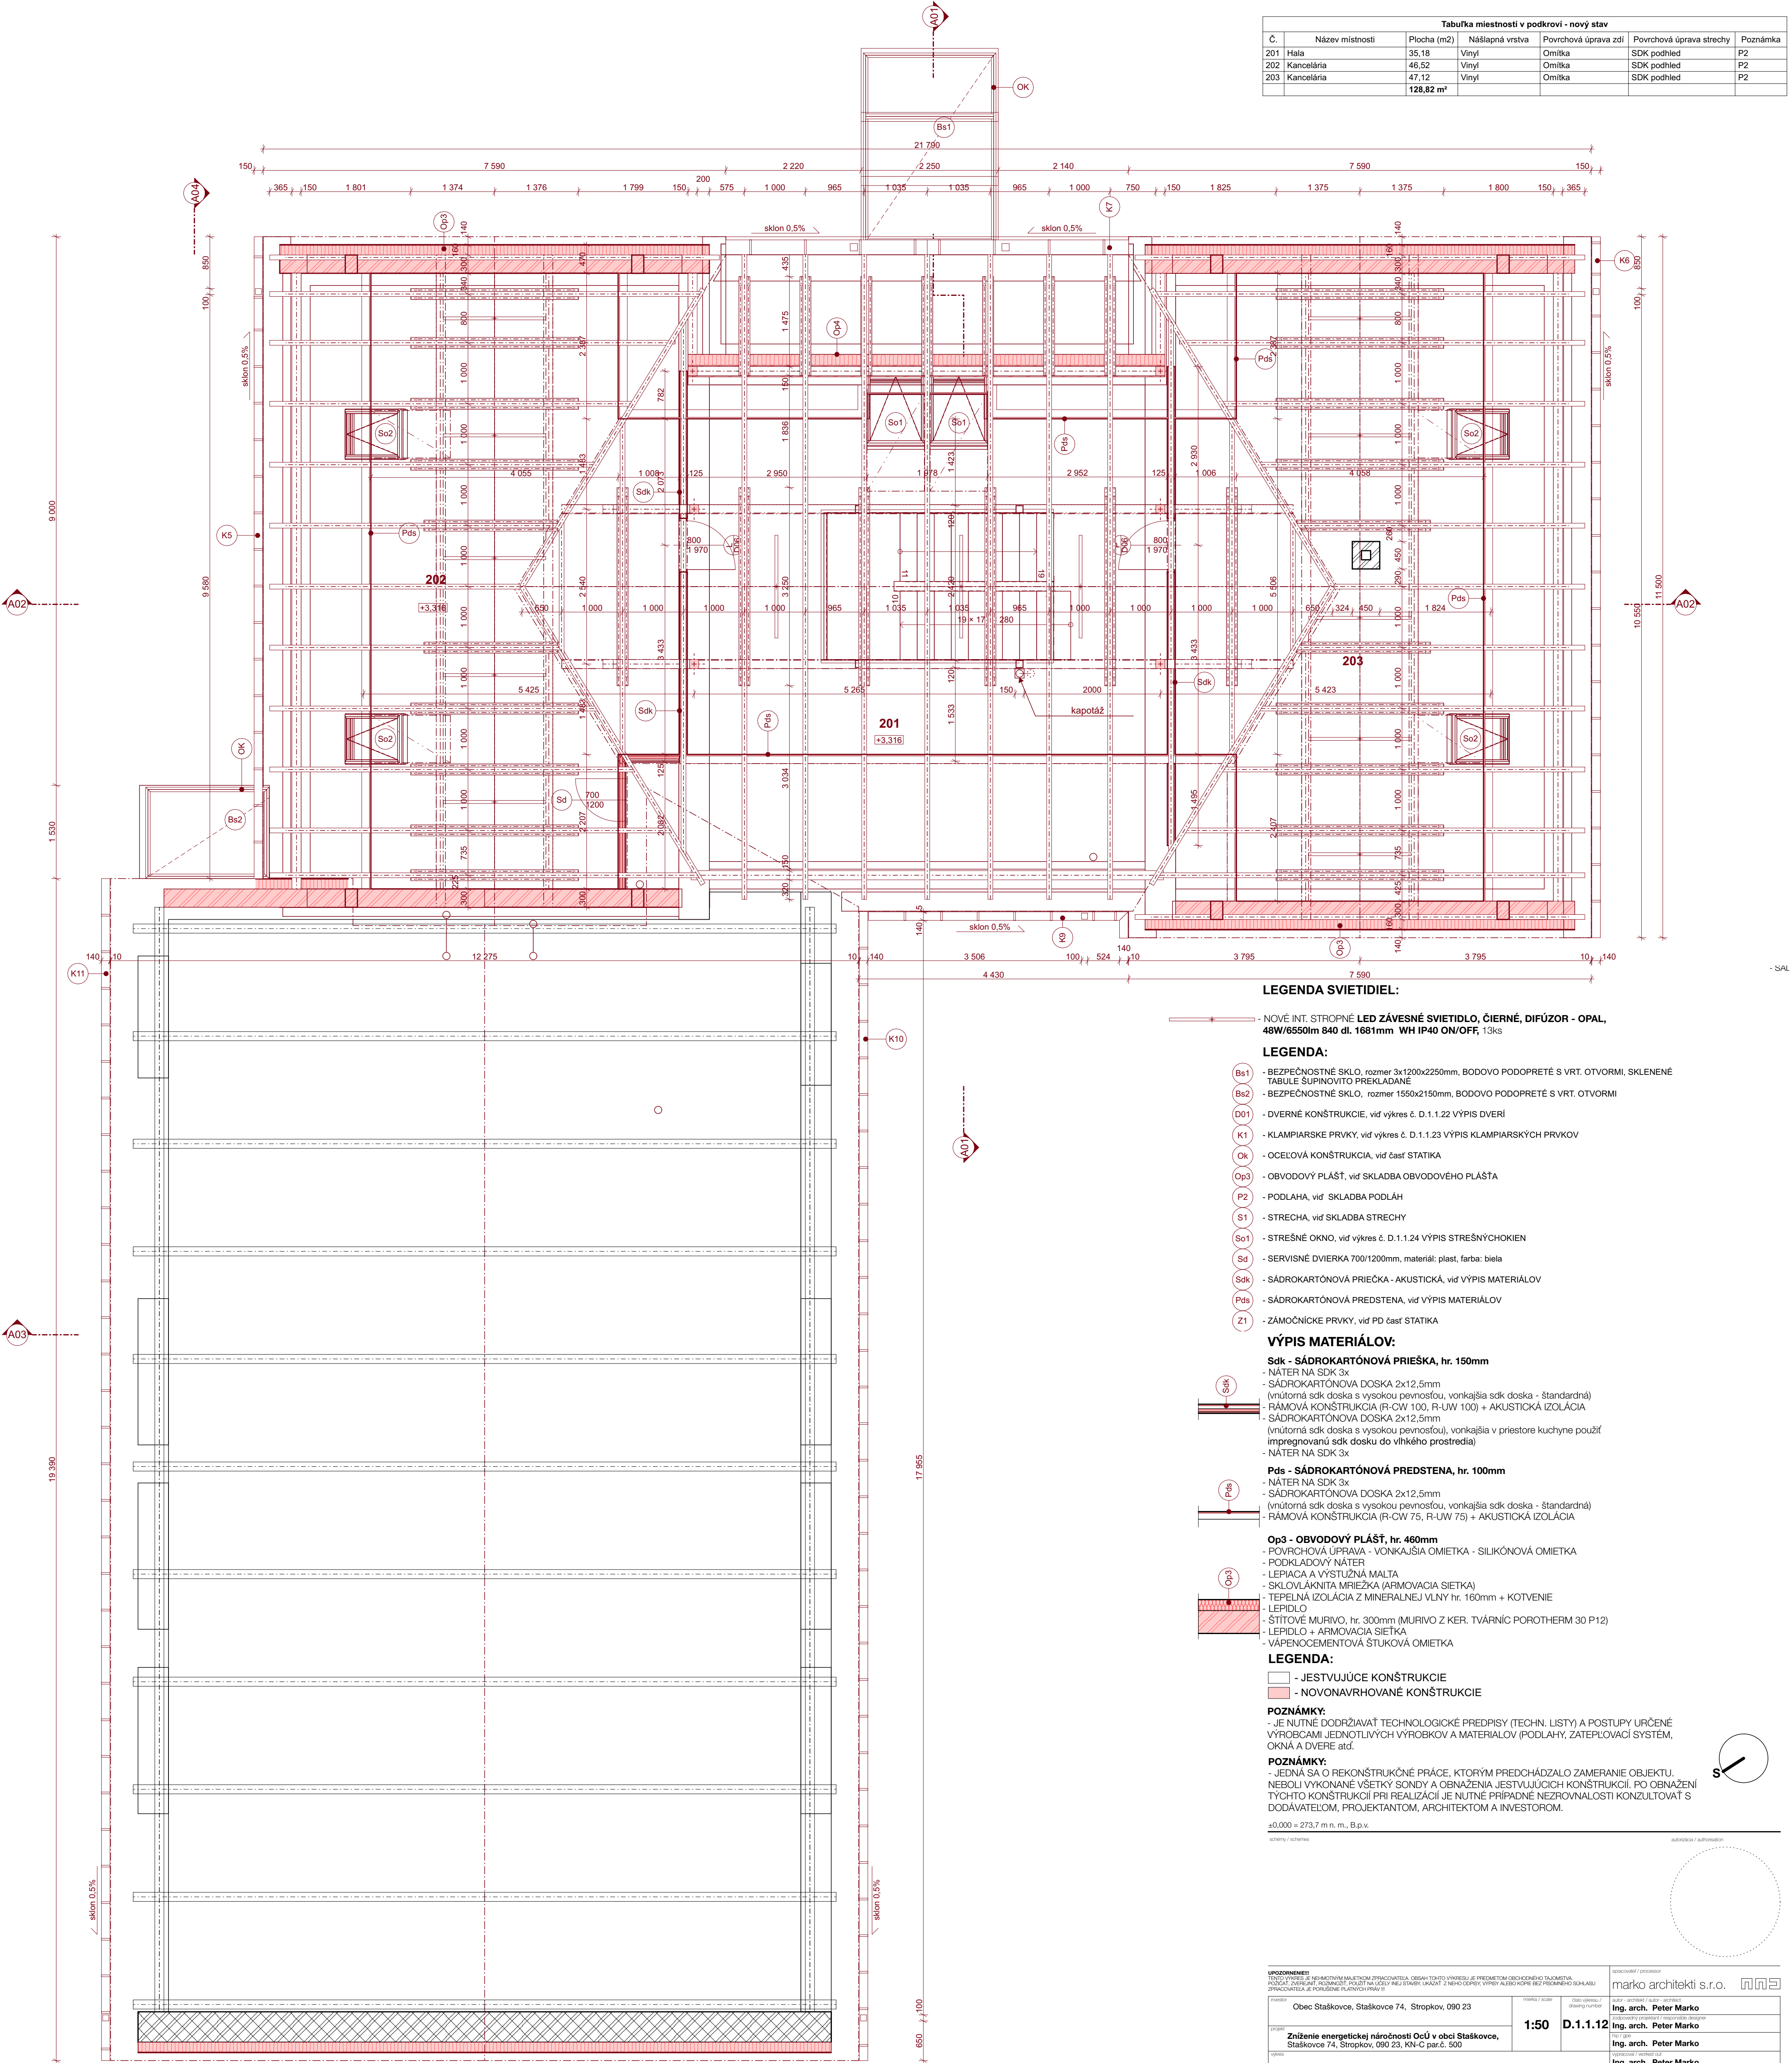

LEGENDA SVIETIDIEL:

— NOVE INT. STROPNÉ LED ZÁVESNÉ SVIETIDLO, ČIERNÉ, DIFÚZOR - OPAL, 48W/6550lm 840 dl. 1681mm WH IP40 ON/OFF, 13ks

LEGENDA:

- BEZPEČNOSTNÉ SKLO, rozmer 3x1200x2250mm, BODOVO PODOPRETÉ S VRT. OTVORMI, SKLENENÉ TABULE ŠUPINOVITO PREKLADANÉ
- BEZPEČNOSTNÉ SKLO, rozmer 1550x2150mm, BODOVO PODOPRETÉ S VRT. OTVORMI
- DVERNÉ KONŠTRUKCIE, vid' výkres č. D.1.1.22 VÝPIS DVERÍ
- KLAMPIARSKÉ PRVKY, vid' výkres č. D.1.1.23 VÝPIS KLAMPIARSKÝCH PRVKOV
- OCELOVÁ KONŠTRUKCIA, vid' časť STATIKA
- OBVODOVÝ PLÁŠŤ, vid' SKLADBA OBVODOVÉHO PLÁŠŤA
- PODLAHA, vid' SKLADBA PODLÁH
- STRECHA, vid' SKLADBA STRECHY
- STREŠNÉ OKNO, vid' výkres č. D.1.1.24 VÝPIS STREŠNÝCHOKIEN
- SERVISNÉ DVIERKA 700/1200mm, materiál: plast, farba: biela
- SÁDROKARTÓNOVÁ PRIEČKA - AKUSTICKÁ, vid' VÝPIS MATERIÁLOV
- SÁDROKARTÓNOVÁ PREDSTENA, vid' VÝPIS MATERIÁLOV
- ZÁMOČNÍCKE PRVKY, vid' PD časť STATIKA

VÝPIS MATERIÁLOV:

Sdk - SÁDROKARTÓNOVÁ PRIEČKA, hr. 150mm

- NÁTER NA SDK 3x
- SÁDROKARTÓNOVÁ DOSKA 2x12,5mm
- (vnútorná sdk doska s vysokou pevnosťou, vonkajšia sdk doska - štandardná)
- RÁMOVÁ KONŠTRUKCIA (R-CW 100, R-UW 100) + AKUSTICKÁ IZOLÁCIA
- SÁDROKARTÓNOVÁ DOSKA 2x12,5mm
- (vnútorná sdk doska s vysokou pevnosťou, vonkajšia v priestore kuchyne použijť impregnovanú sdk dosku do vlhkého prostredia)
- NÁTER NA SDK 3x

Pds - SÁDROKARTÓNOVÁ PREDSTENA, hr. 100mm

- NÁTER NA SDK 3x
- SÁDROKARTÓNOVÁ DOSKA 2x12,5mm
- (vnútorná sdk doska s vysokou pevnosťou, vonkajšia sdk doska - štandardná)
- RÁMOVÁ KONŠTRUKCIA (R-CW 75, R-UW 75) + AKUSTICKÁ IZOLÁCIA

Op3 - OBVODOVÝ PLÁŠŤ, hr. 460mm

- POVRCHOVÁ ÚPRAVA - VONKAJŠIA OMIETKA - SILIKÓNOVÁ OMIETKA
- PODKLADOVÝ NÁTER
- LEPIACA A VÝSTUŽNÁ MALTA
- SKLOVLAKNITÁ MREŽKA (ARMOVACIA SIETKA)
- TEPLNÁ IZOLÁCIA Z MINERALNEJ VLNÝ hr. 160mm + KOTVENIE
- LEPIDLO
- ŠTÍTOVÉ MURIVO, hr. 300mm (MURIVO Z KER. TVÁRNÍČ POROTHERM 30 P12)
- LEPIDLO + ARMOVACIA SIETKA
- VÁPENOCEMENTOVÁ ŠTUKOVÁ OMIETKA

LEGENDA:

- JESTVUJÚCE KONŠTRUKCIE
- NOVONAVRHOVANÉ KONŠTRUKCIE

POZNÁMKY:

- JE NUTNÉ DODRŽIAVAŤ TECHNOLOGICKÉ PREDPISY (TECHN. LISTY) A POSTUPY URČENÉ VÝROBCAMI JEDNOTLIVÝCH VÝROBKOV A MATERIÁLOV (PODLAHY, ZATEPLOVACÍ SYSTÉM, OKNÁ A DVERE atď).

POZNÁMKY:

- JEDNÁ SA O REKONŠTRUKČNÉ PRÁCE, KTORÝM PREDCHÁDZALO ZAMERANIE OBJEKTU. NEBOU VYKONANÉ VŠETKY SONDY A OBNAŽENIA JESTVUJÚCICH KONŠTRUKCIÍ. PO OBNAŽENÍ TYCHTO KONŠTRUKCIÍ PRI REALIZÁCII JE NUTNÉ PRÍPADNÉ NEZROVNALOSTI KONZULTOVAŤ S DODÁVATEĽOM, PROJEKTANTOM, ARCHITEKTOM A INVESTOROM.

±0,000 = 273,7 m n. m., B.p.v.

skrzemy / skrzemy

skrzemy / skrzemy

UPOZORNENIE: TOTO VÝPIS JE NEKONTROLOVANÝM PRÁCOVATEĽOM, ČIŠIAŤ TOHOTO VÝPISU JE PREDMETOM OBEHOVNÉHO TADISTIVA. VÝPIS JE ZÁKLADNÝM DOKUMENTOM, KTORÝ JE NEKONTROLOVANÝ NEJ STAVEJ. UPOZORŤ: Z NEDODRŽKY VÝPISU ALEBO KÓPIE BEZ PRÍSLUŠNÉHO SOUHLASU PRÁCOVATEĽA JE POKUŠENIE PLATNÝCH PRÁV.				skrzemy / skrzemy	
miesto	Obec Staškovce, Staškovce 74, Stropkov, 090 23	miesto / skrzemy	1:50	skrzemy / skrzemy	Ing. arch. Peter Marko
príloha	Zníženie energetickej náročnosti Ocu v obci Staškovce, Staškovce 74, Stropkov, 090 23, KN-C par.č. 500	skrzemy / skrzemy	D.1.1.12	skrzemy / skrzemy	Ing. arch. Peter Marko
skrzemy	Pódorys podkrovia - nový stav	skrzemy / skrzemy		skrzemy / skrzemy	Ing. arch. Peter Marko
skrzemy / skrzemy	35 DRS 01 00 03 25	skrzemy / skrzemy		skrzemy / skrzemy	ASR