
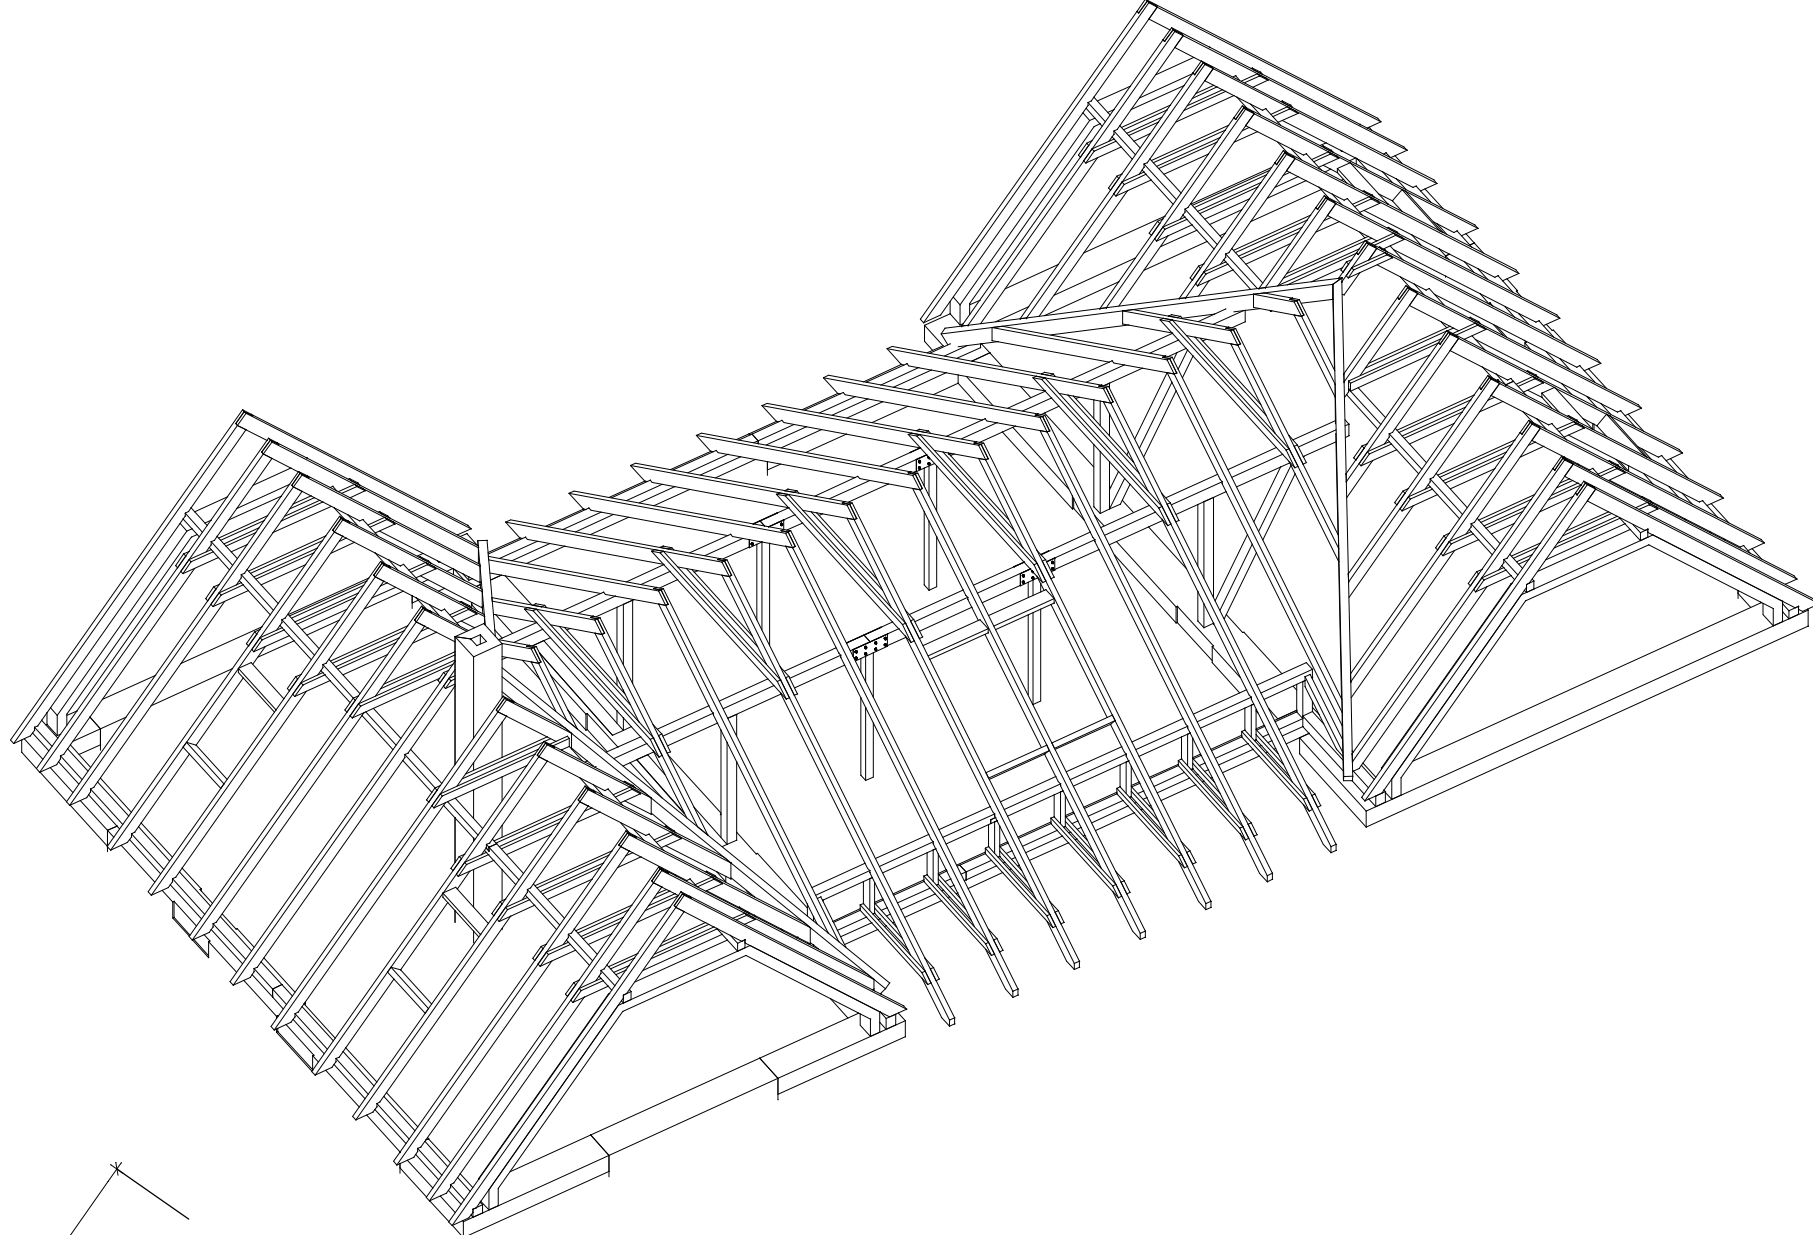


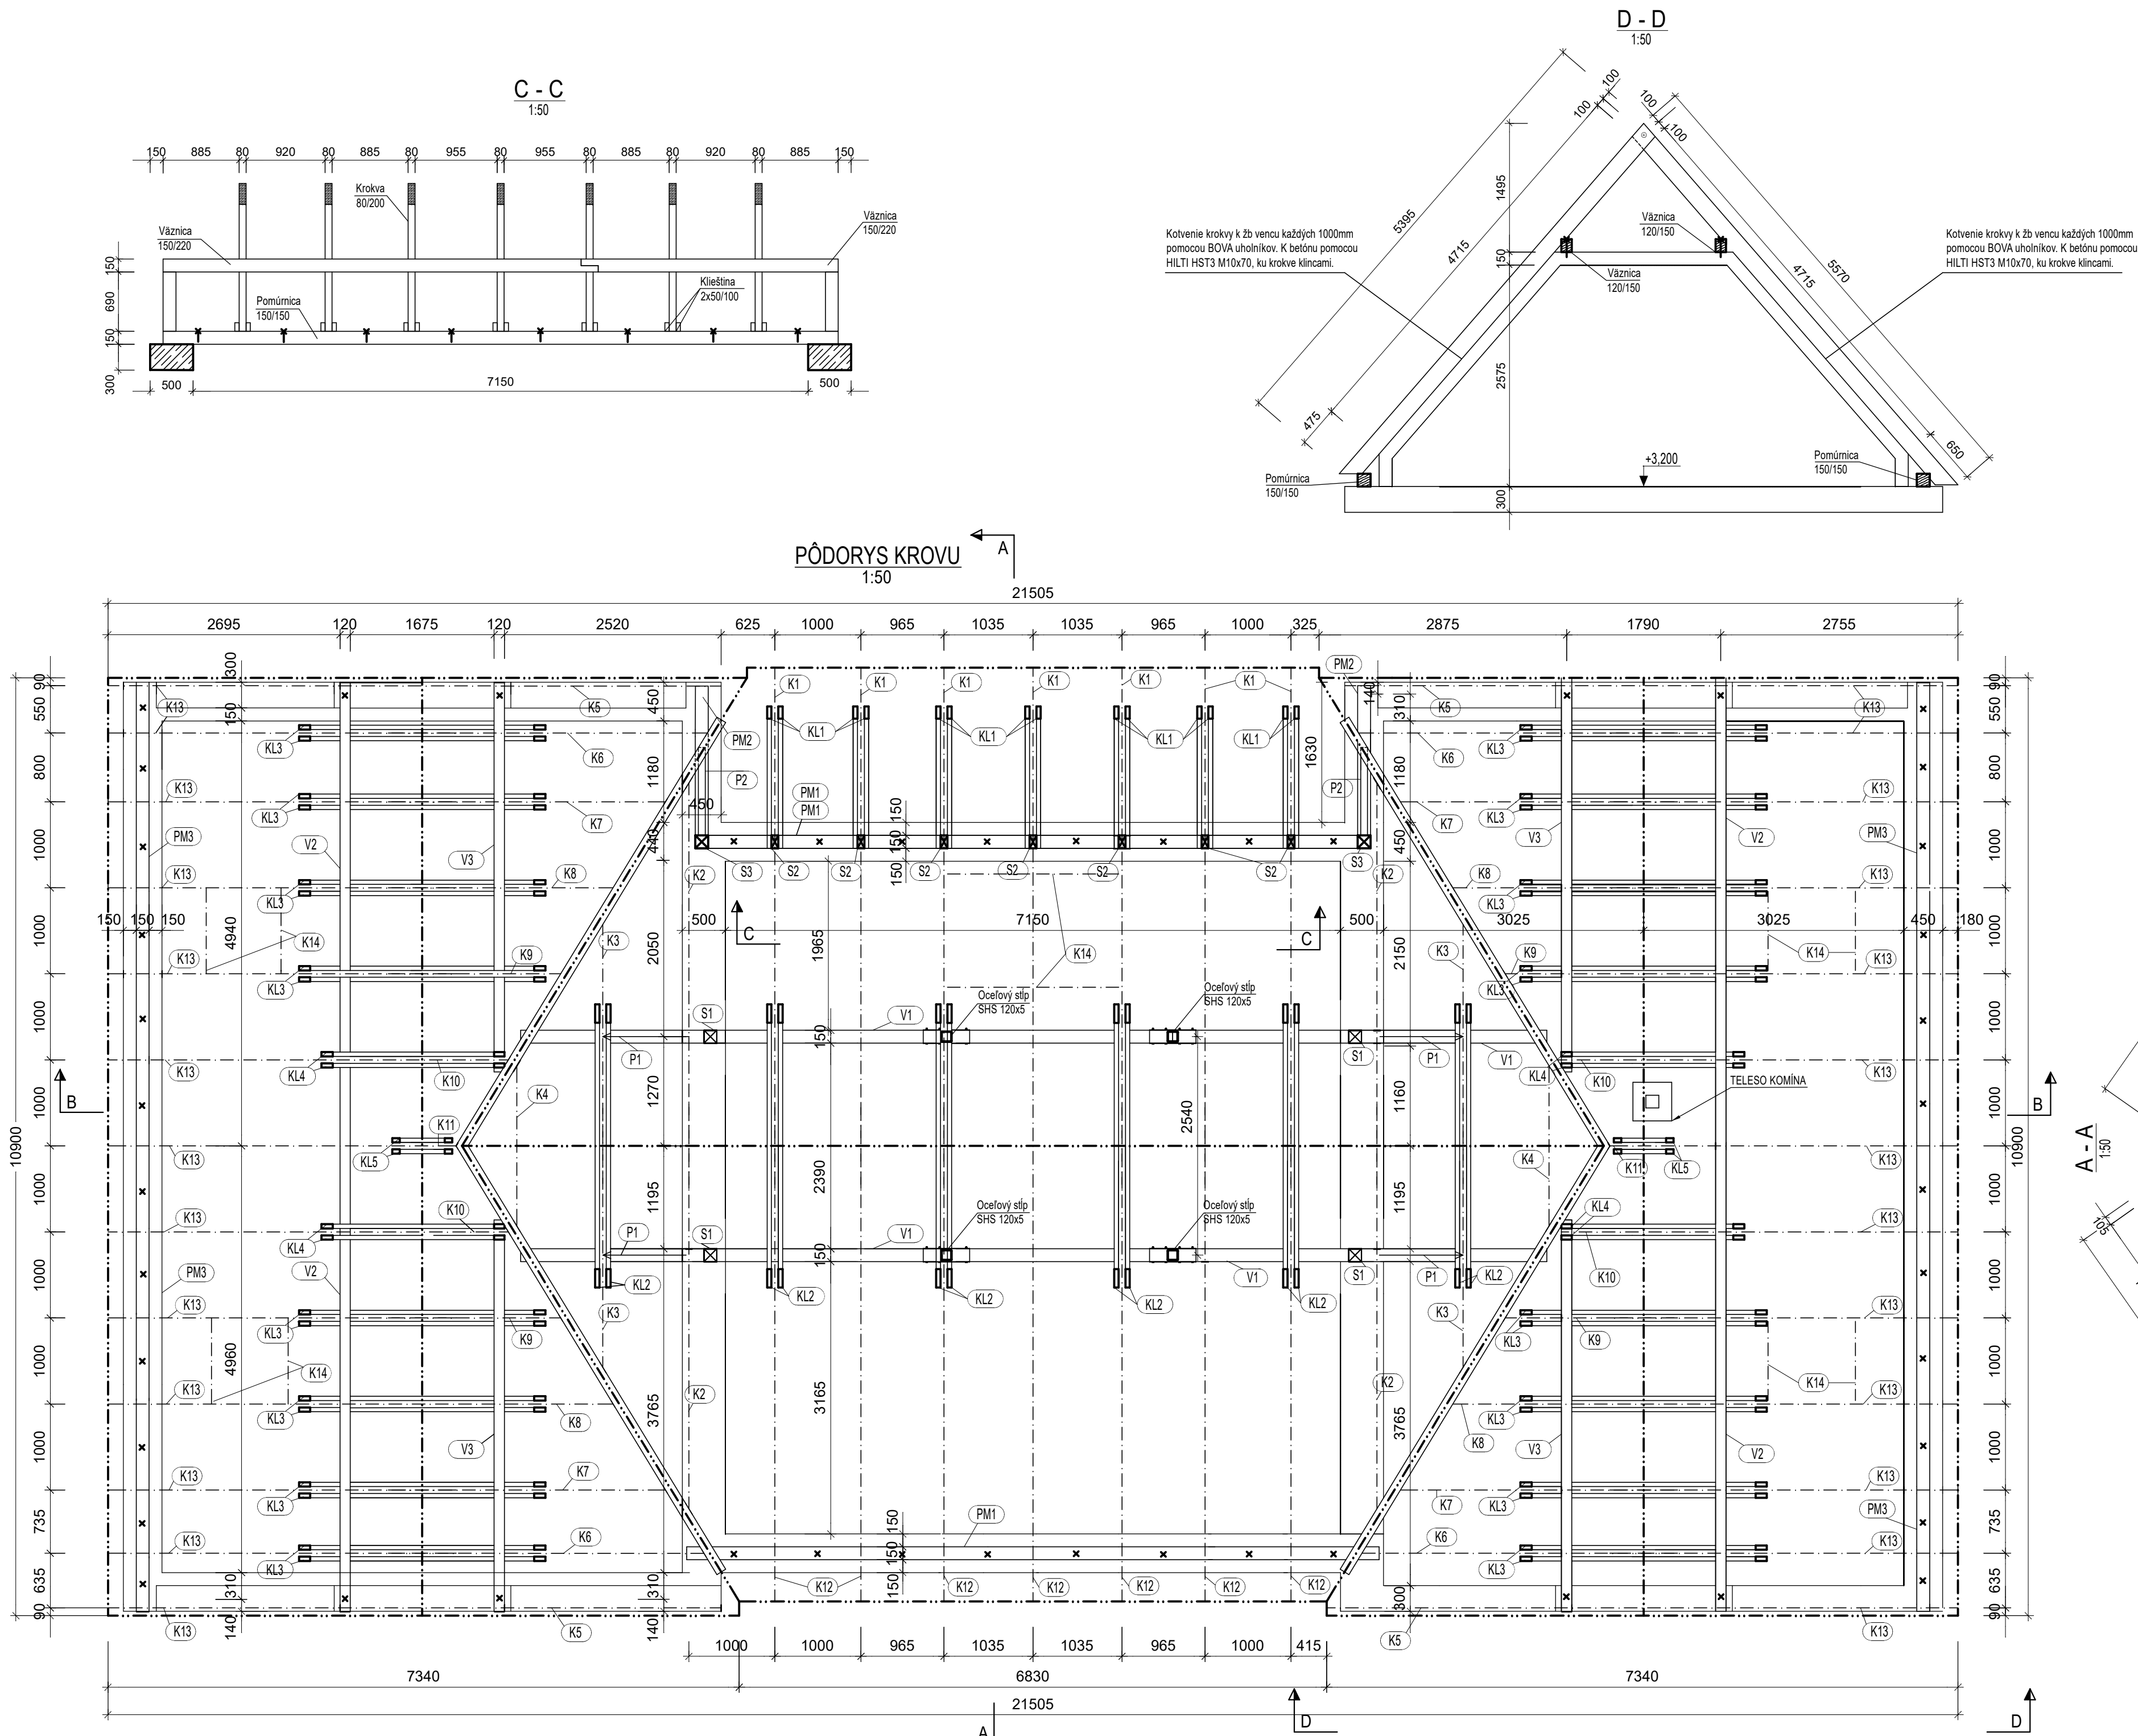

VÝKAZ REZIVA

	popis	b [m]	h [m]	l [m]	kusov	1 ks [m3]	celkom [m3]
K1	Krokva	0,08	0,2	7,50	7	0,12	0,84
K2	Krokva	0,08	0,2	6,50	4	0,10	0,42
K3	Krokva	0,08	0,2	4,10	4	0,07	0,26
K4	Krokva	0,08	0,2	2,20	4	0,04	0,14
K5	Krokva	0,08	0,2	6,50	4	0,10	0,42
K6	Krokva	0,08	0,2	6,30	4	0,10	0,40
K7	Krokva	0,08	0,2	5,20	4	0,08	0,33
K8	Krokva	0,08	0,2	4,20	4	0,07	0,27
K9	Krokva	0,08	0,2	3,50	4	0,06	0,22
K10	Krokva	0,08	0,2	2,50	4	0,04	0,16
K11	Krokva	0,08	0,2	1,30	2	0,02	0,04
K12	Krokva	0,08	0,2	7,00	7	0,11	0,78
K13	Krokva	0,08	0,2	6,03	26	0,10	2,51
K14	Krokva	0,08	0,2	1,50	12	0,02	0,29
K15	úžf. Krokva	0,12	0,22	8,20	4	0,22	0,87
KL1	Klieština	0,05	0,1	2,15	14	0,01	0,15
KL2	Klieština	0,05	0,15	4,00	12	0,03	0,36
KL3	Klieština	0,05	0,15	3,50	32	0,03	0,84
KL4	Klieština	0,05	0,15	2,60	8	0,02	0,16
KL5	Klieština	0,05	0,1	1,20	4	0,01	0,02
V1	Vážnica	0,15	0,22	8,00	4	0,26	1,06
V2	Vážnica	0,12	0,15	7,00	4	0,13	0,50
V3	Vážnica	0,12	0,15	5,20	4	0,09	0,37
P1	Pásik	0,15	0,15	3,30	4	0,07	0,30
P2	Pásik	0,08	0,15	2,90	2	0,03	0,07
S1	Stĺpik	0,15	0,15	3,00	4	0,07	0,27
S2	Stĺpik	0,08	0,15	1,20	7	0,01	0,10
S2	Stĺpik	0,15	0,15	1,20	2	0,03	0,05
PM1	Pomúrnica	0,15	0,15	8,50	3	0,19	0,57
PM2	Pomúrnica	0,15	0,15	2,30	2	0,05	0,10
PM3	Pomúrnica	0,15	0,15	6	4	0,14	0,54
Celkový objem bez latovania							13,42

POZNÁMKY:

- K VŠETKÝM DREVENÝM PRÍVKOM JE PRÍPOČÍTANÝCH OCA 500 MM NA OPRACOVANIE.
- ROZMERY DREVENÝCH PRÍVKOV UVEDENÉ V PD SÚ PO OCHROBOVANÍ.
- NA VŠETKY STYKY DREVA A BETÓNU OSADIť ASFALTOVÝ PÁS
- KOTVENIE POMÚRNICE STROPNÝCH TRÁMOV ZÁVITOVU TYČOU PRIEMERU 16MM POMOCOU LEPENEJ KOTVY
- PRESNE ROZMERY DREVENÝCH PRÍVKOV UROČIť NAMIESTE
- KOTVENIE DREVENÝCH STĽPOV, OZ KOTVIACE UHOLNÍKY BOVA POMOCOU CHEMICKEJ KOTVY HILTI DO ŽB PRÍVKOV
- KOTVENIE ZÁVITOVÉ TYČE POMÚRNICE VRTÁť DO VENCA VZDY MEDZI KROKVY, VO VZDIALENOSTI MAX. 100MM, ULIČENIE PRED BETONOVOU KONZOLOU
- PRIEMER PREDVŕTANÉHO OTVORU PRE SVORNÍKY MÔŽE BYť VACŠÍ NAJVIAC O 1,0 MM, AKO JE MENOVIť PRIEMER SVORNÍKA ALEBO ZÁVITOVEJ TYČE
- NA VŠETKY SPOJE KROKVA-KROKVA A KROKVA-KLIEŠTINA POUŽIť POOLZOXY BULLDOG 95 MM
- STUŽENIE KROVU JE POMOCOU DREVENÉHO LATOVANIA
- REZIVO PEVNOSTNEJ TRIEDY C24, MAXIMÁLNA VLHROSŤ 18%
- NA PREPOJENIE DREVENÝCH PRÍVKOV POUŽIť SVORNÍKY PRIEMERU 12MM A VRTUTY PRIEMERU 10MM
- NA PRÍPOJENIE KROKVEV K POMÚRNICIAM POUŽIť DVOJICE UHOLNÍKOV BOVA

NAVRHOL		VYPRACOVAL			
Ing. Viktor Bauer		Ing. Lukáš Drab			
INVESTOR	Obec Staškovce, Staškovce 74, Stropkov, 090 23			DÁTUM	marec 2025
STAVBA	Zníženie energetickej náročnosti Ocu v obci Staškovce, Staškovce 74, Stropkov, 090 23, KN-C par.č. 500			MIERKA	1:50
				POČET A4	8
OBSAH VÝKRESU				ČASŤ / STUPEŇ	STATIKA / RP
VÝKRES KROVU				ČÍSLO VÝKRESU	4

Tento dokument je duševným vlastníctvom firmy BAUER projekčná kancelária s.r.o. Akékoľvek rozmnožovanie jeho časti alebo celku, alebo využitie obsahu tretími osobami je možné len so súhlasom majiteľa spoločnosti BAUER projekčná kancelária s.r.o.