


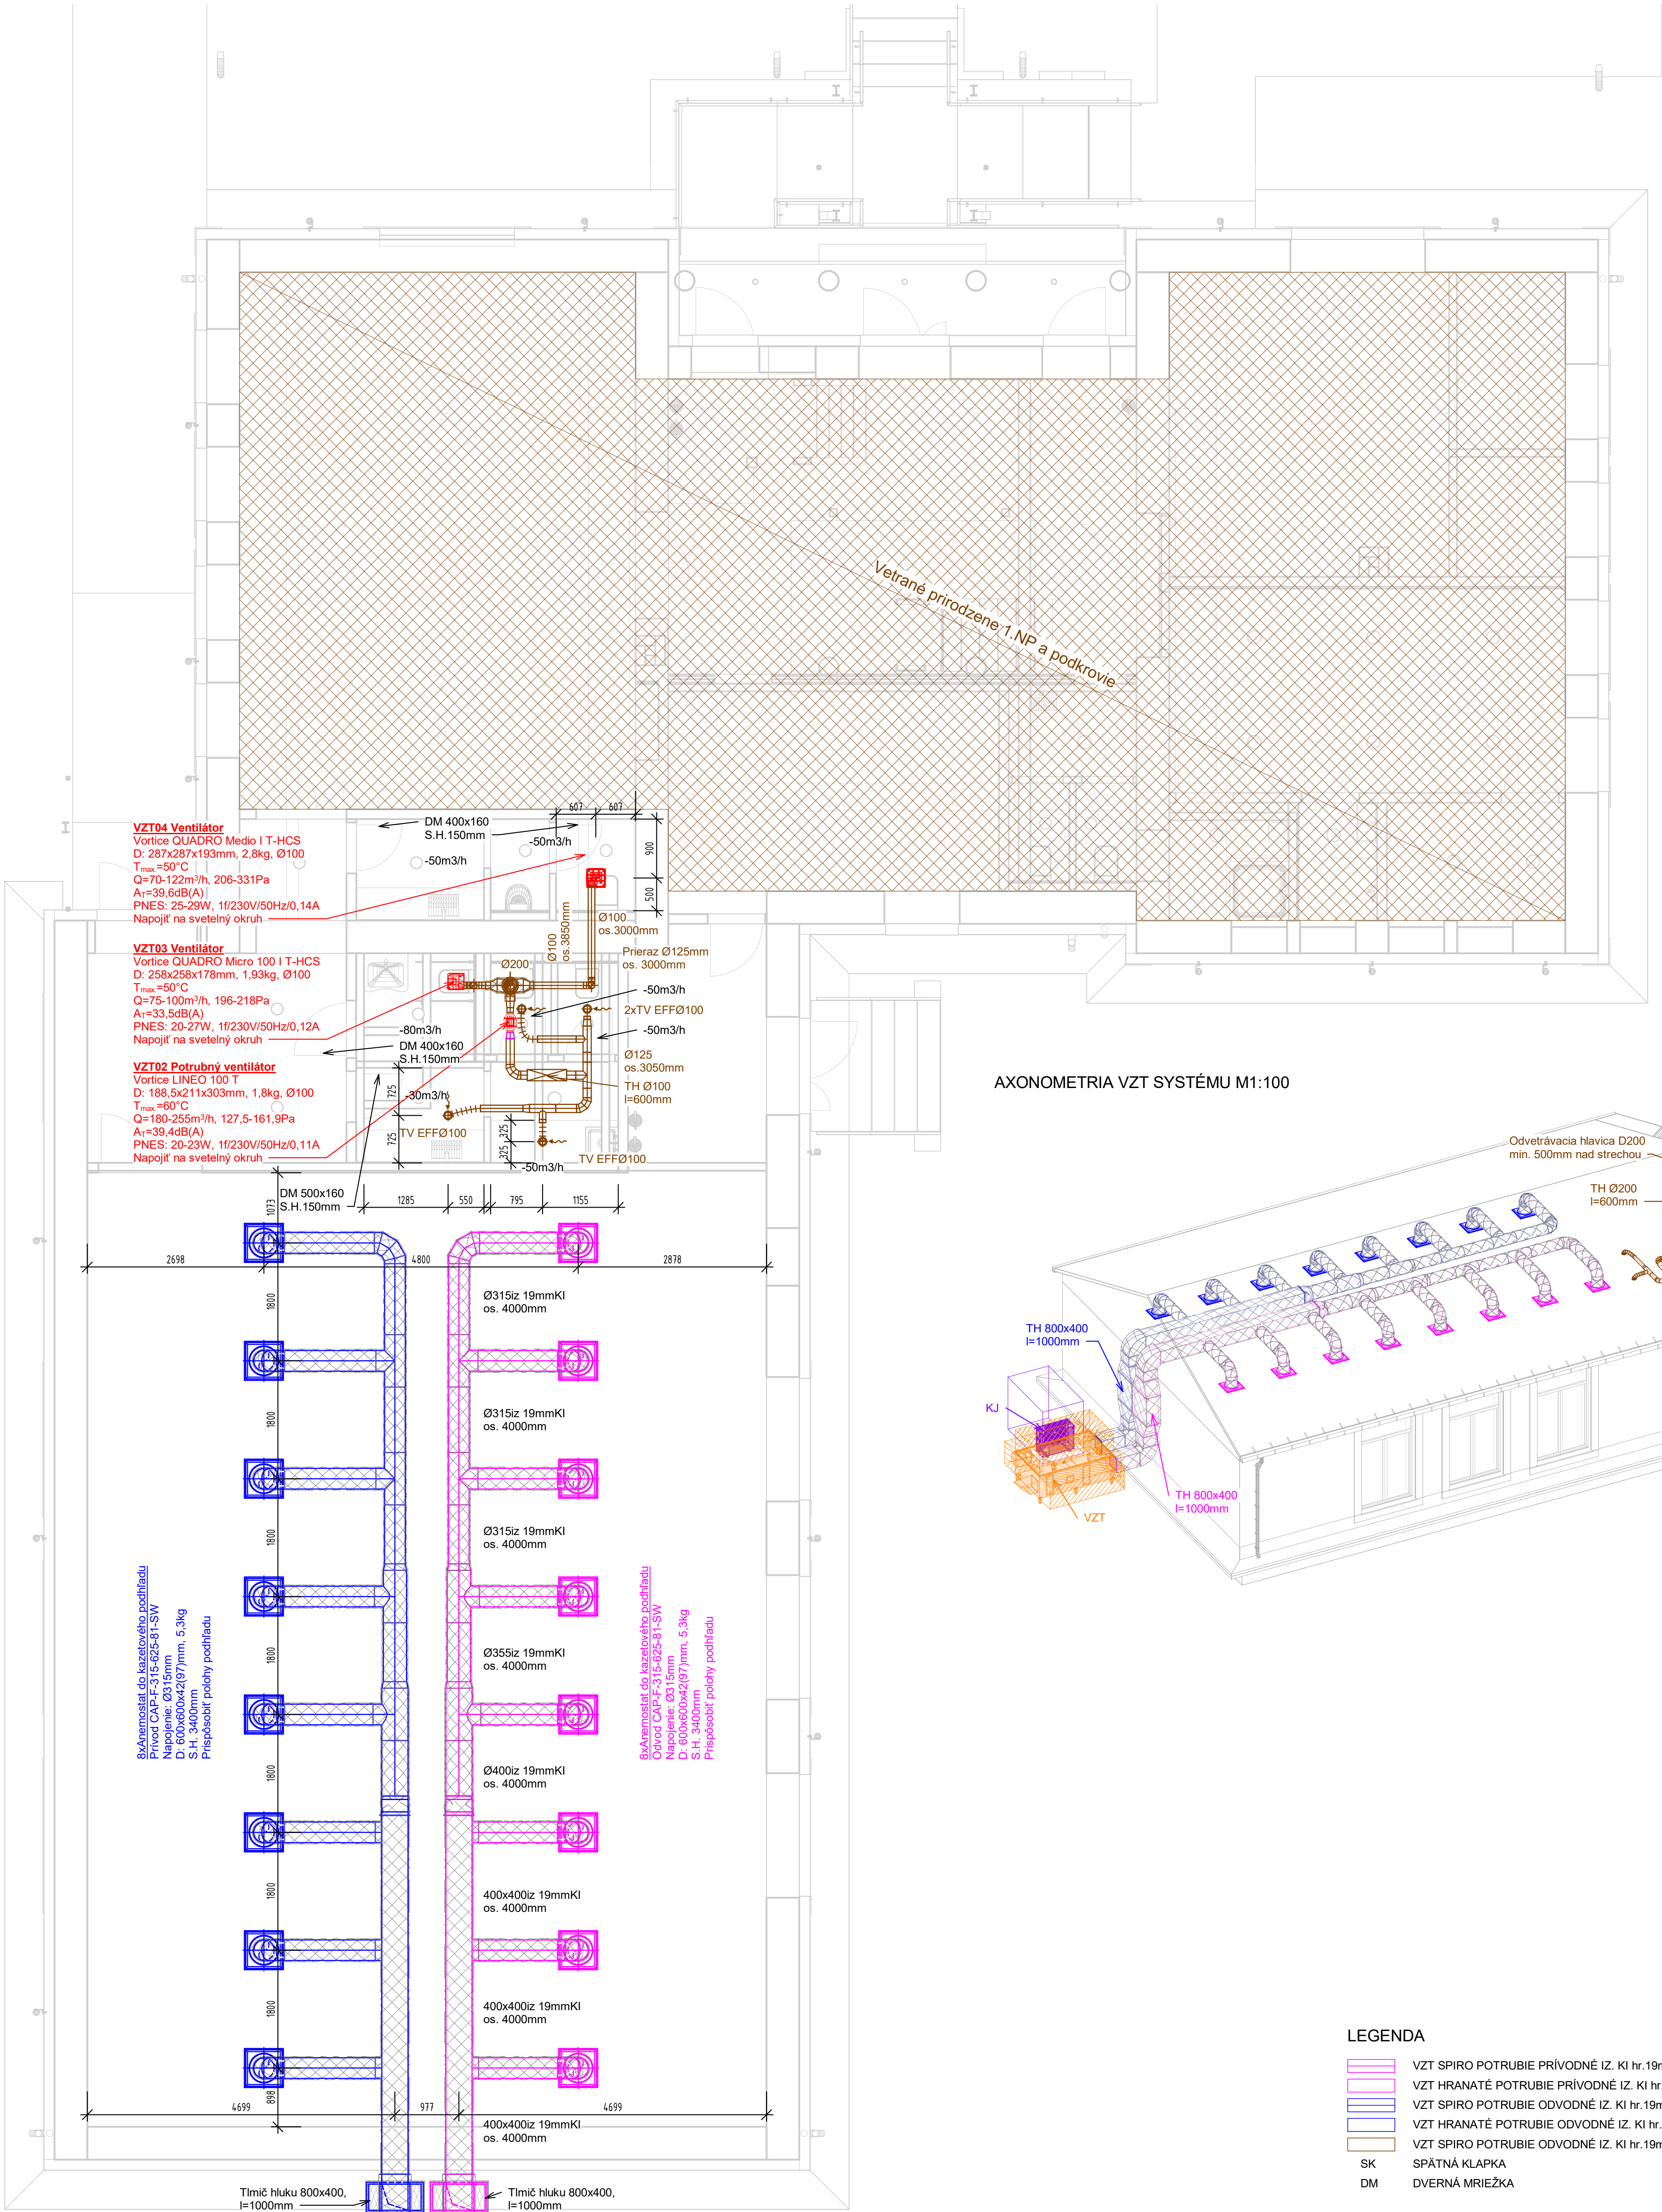

LEGENDA

- VZT SPIRO POTRUBIE PRÍVODNÉ IZ. KI hr.19mm
- VZT HRANATÉ POTRUBIE PRÍVODNÉ IZ. KI hr.19mm
- VZT SPIRO POTRUBIE ODVODNÉ IZ. KI hr.19mm
- VZT HRANATÉ POTRUBIE ODVODNÉ IZ. KI hr.19mm
- VZT SPIRO POTRUBIE ODVODNÉ IZ. KI hr.19mm od EXT. po SK
- SK SPÁTNÁ KLAPKA
- DM DVERNÁ MRIEŽKA

Gen. projektant	Zodp. projektant	Vypracoval	Kontroloval
Ing. arch. Peter Marko	Ing. Richard Nagy, PhD.	Ing. Ján Domanický, PhD.	Ing. Richard Nagy, PhD.
Zadávateľ	marko architekti s.r.o.		
Investor	Obec Staškovce, Staškovce 74, Stropkov, 090 23		
Miesto stavby	Stropkov, k.ú. Staškovce, č.p. 500		
Akce			
Zníženie energetickej náročnosti Očú v obci Staškovce			
SO/ PS			
Obecný úrad			
Svazek			
Vzduchotechnika			
Název výkresu			
Pôdorys 1.NP			