



PRIEČNY REZ v poli

M 1:100

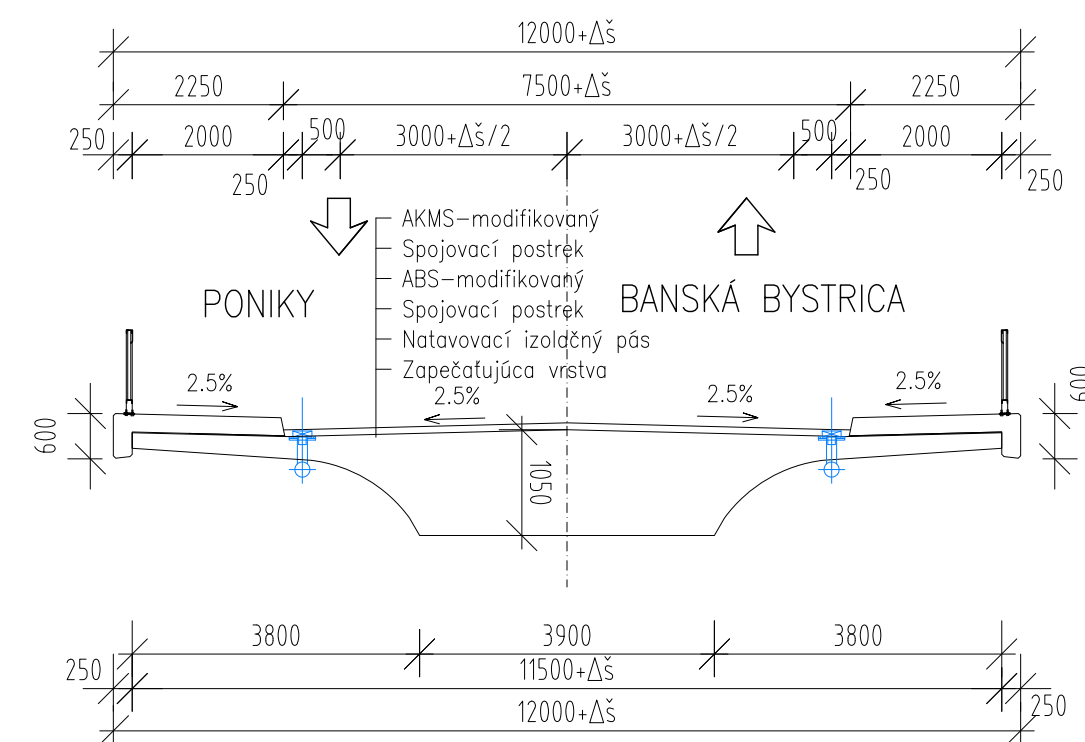


PRIEČNY REZ nad podperou

M 1:100

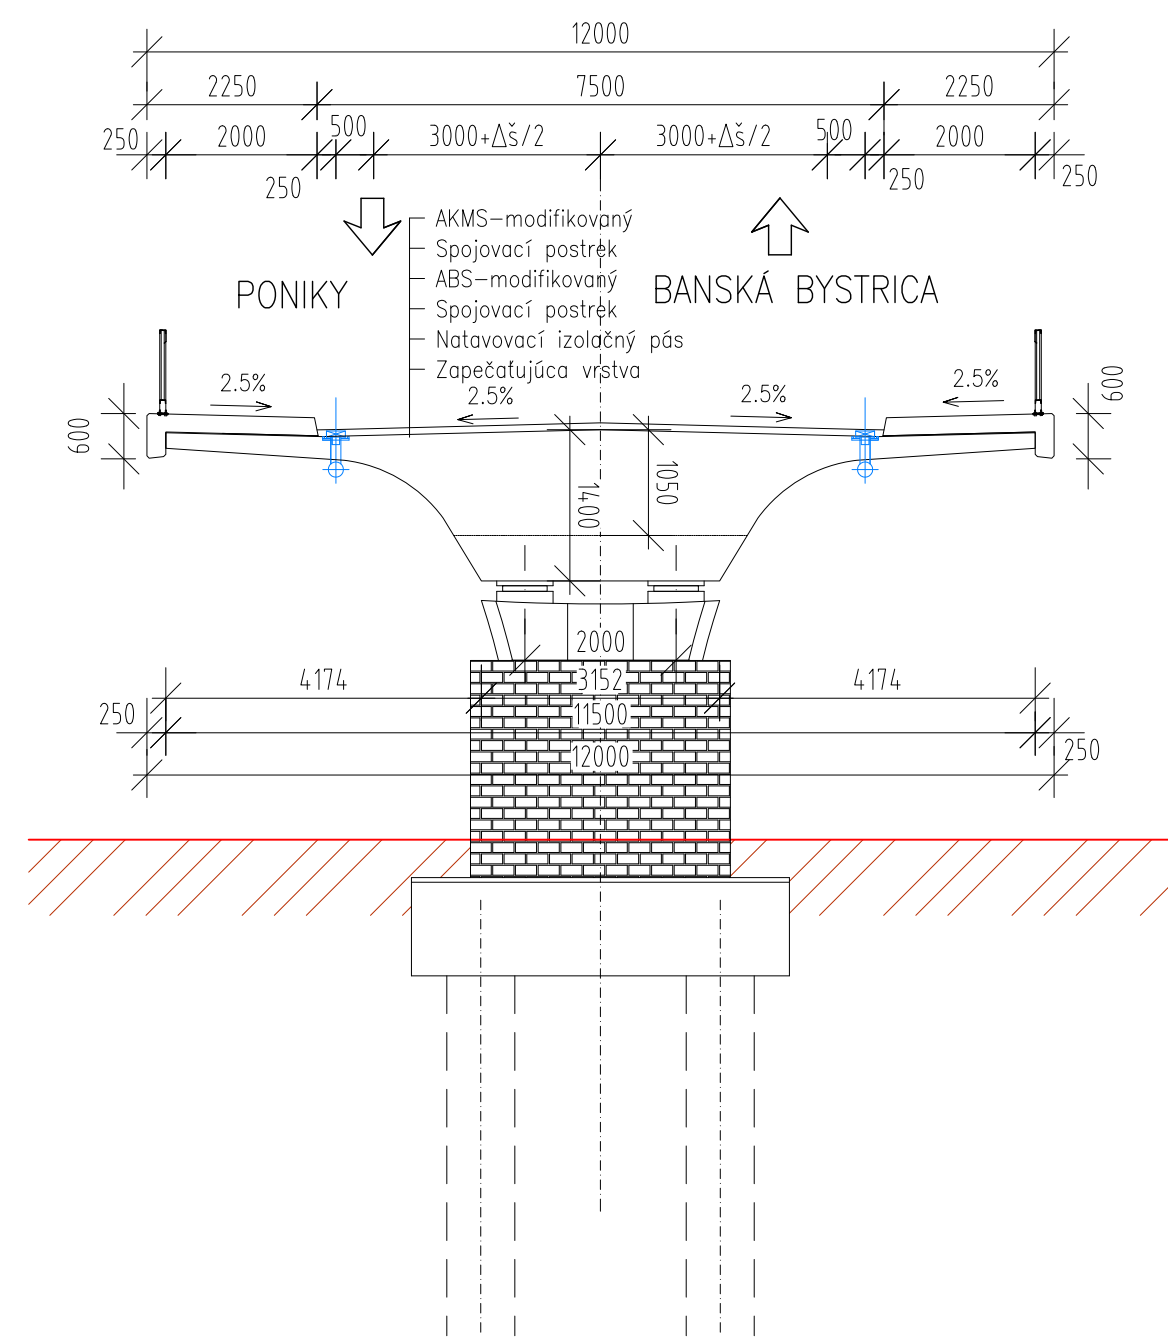

POZDĹŽNY REZ v osi konštrukcie

M 1:200

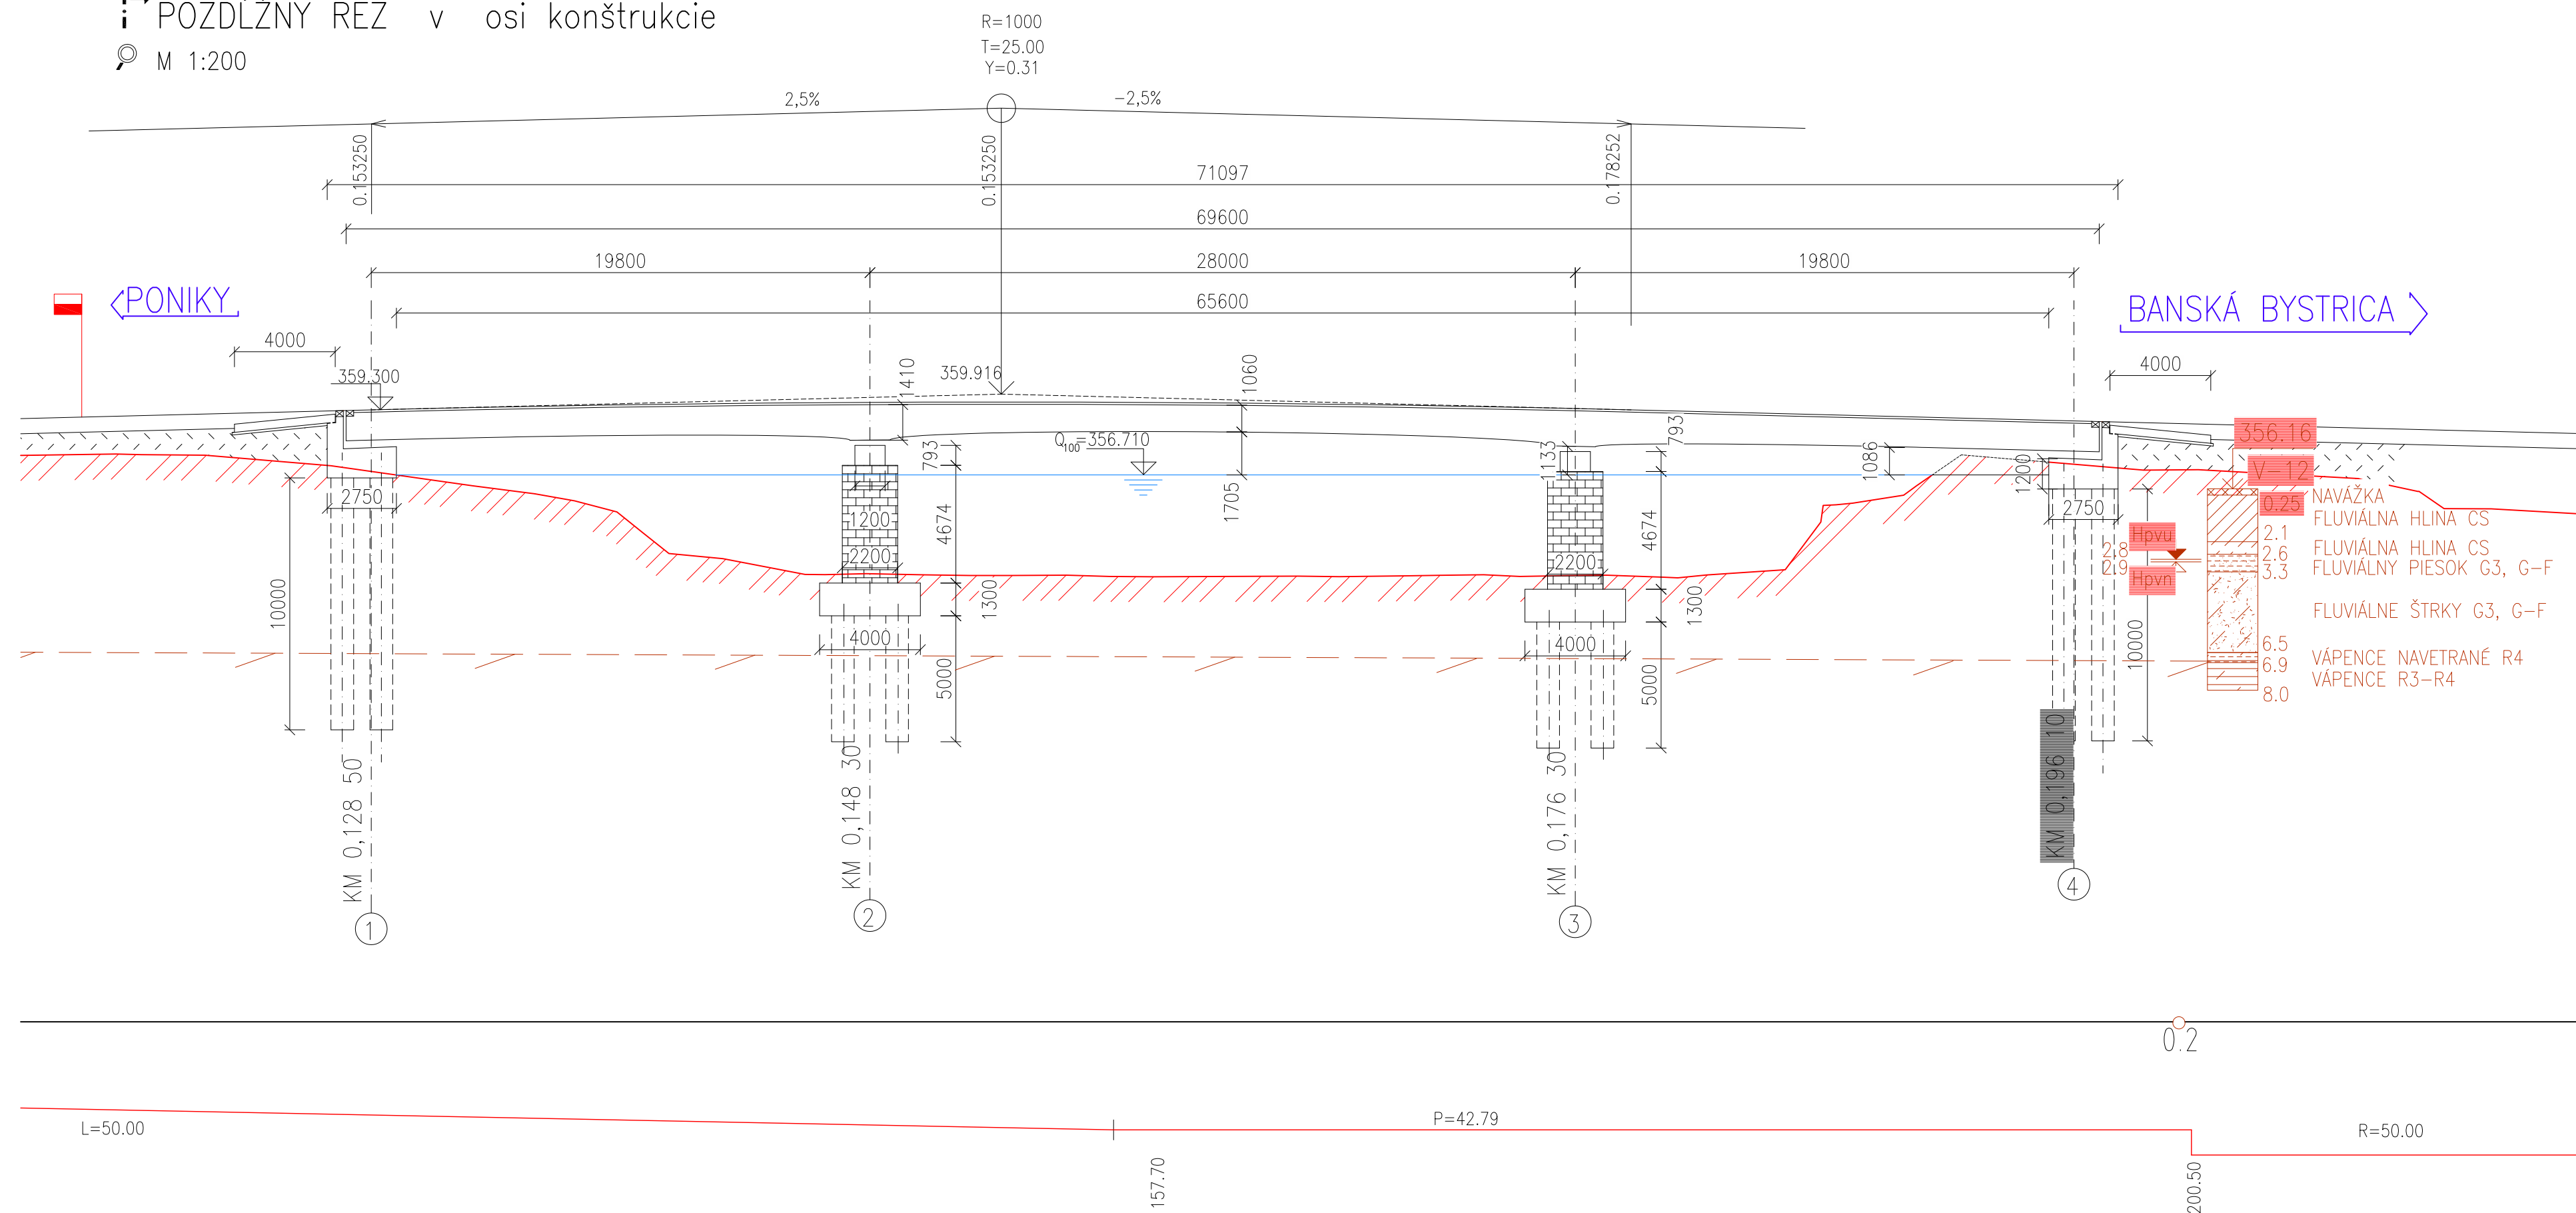

ZOZNAM SÚVISIACICH OBJEKTOV

010-00	Vegetačné úpravy a náhradná výsadba
113-00	Rekonštrukcia cesty III/06635 v Šalkovej
270-00	Úprava rieky Hron
505-00	Cestná kanalizácia na c. III/06635
505-01	Odlučovač ropných látok ORL na c. III/06635
513-00	Preložka vodovodu v km 1,429 preložky c I/66
610-00	Preložka VN -22kV príp. pre TS Šalková 1 na c III/06635
632-00	Preložka NN vedení z Ts Šalková 1
633-00	Rekonštrukcia 2-stĺpovej TS Šalková 4
642-00	Preložka verejného osvetlenia na c. III/06635 – Šalková
659-00	Preložka PDOK Šalková
661-00	Preložka MTS Šalková
665-00	Preložka MR v Šalkovej
828-00	Demolícia mosta na c. III/06635 v Šalkovej



D.7

VYPRACOVAL ING. J. KAPSIAROVÁ KONTROLOVAL ING. J. GUOTH OBJEDNÁVATEL SLOVENSKÁ SPRÁVA CIEST, INVESTIČNÁ VÝSTAVBA A SPRÁVA CIEST BANSKÁ BYSTRICA	ZODP. PROJEKTANT ING. J. KAPSIAROVÁ OKRES (OBVOD) STAVBY BANSKÁ BYSTRICA	HLINČ. PROJEKTU ING. I. GABRYŠ	DOPRAVOPROJEKT DOPRAVOPROJEKT s.r.o. BRATISLAVA 960 01 Zvolen, M. H. Štefánika 4724
I/66 BANSKÁ BYSTRICA - SLOVENSKÁ LUPČA (R1), REKONŠTRUKCIA			STUPEN DŮR FORMAT 10 A4
PRÍLOHA : MOSTNÉ OBJEKTY			Č. ZAKAZKY 7352-01
214-00 MOST CEZ HRON V KM 0,162 30 c III/06635			MIERKA 1:200/1:100 Č. VÝKRESU 15